Blatt V.

Läuferplanke & Beschläge hierzu

Längsschnitt der Läuferplanke 1:5

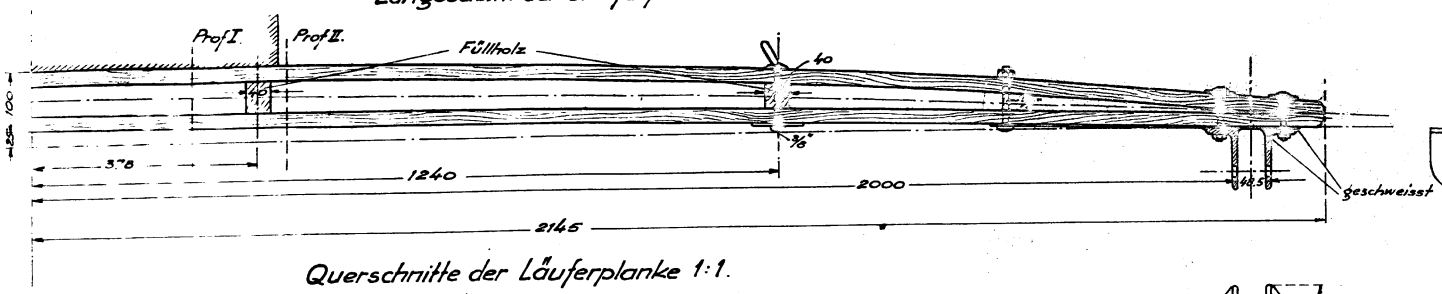

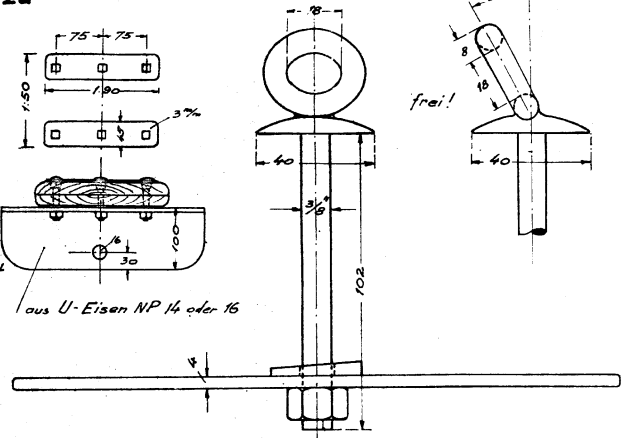

Querschnitte der Läuferplanke 1:1.

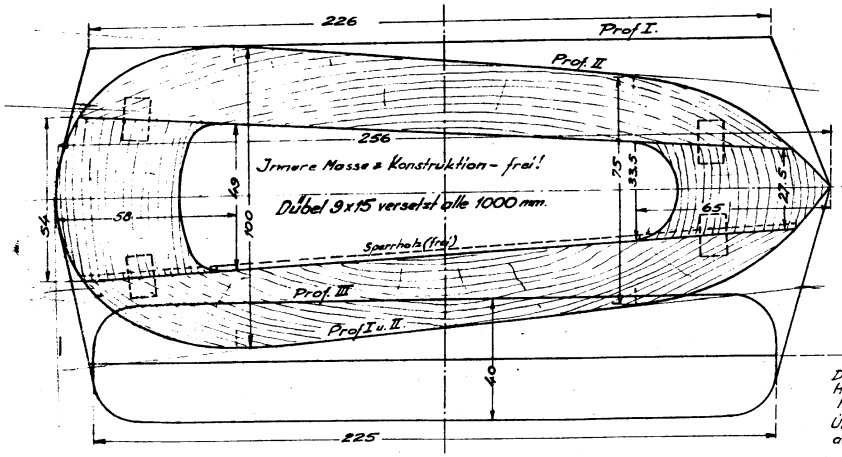

NB Beim Leimen 1½% auf Nachgeben hinzuzufügen, bei Sperrholzeinlage - 12%!

Material für die Läuferplanke – Kiefer

Die Bretter sind mit den Herzzeiten nach innen zu legen.

Übergang von Profil I auf II auf einer Entfernung von 25%.

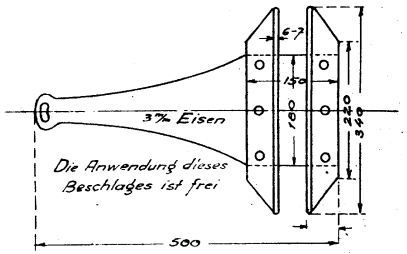

Wanten- u. Seitenstag-Eisen 1:1

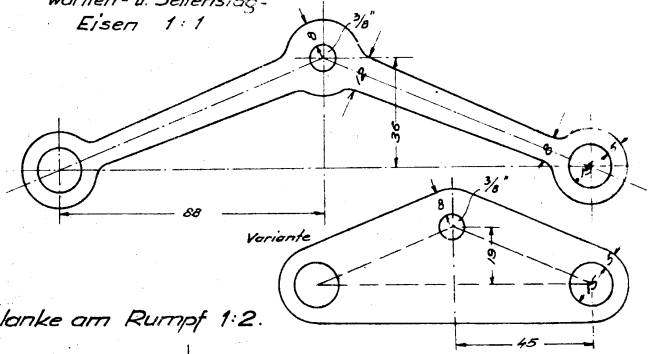

Befestigungsbügel 1:1.

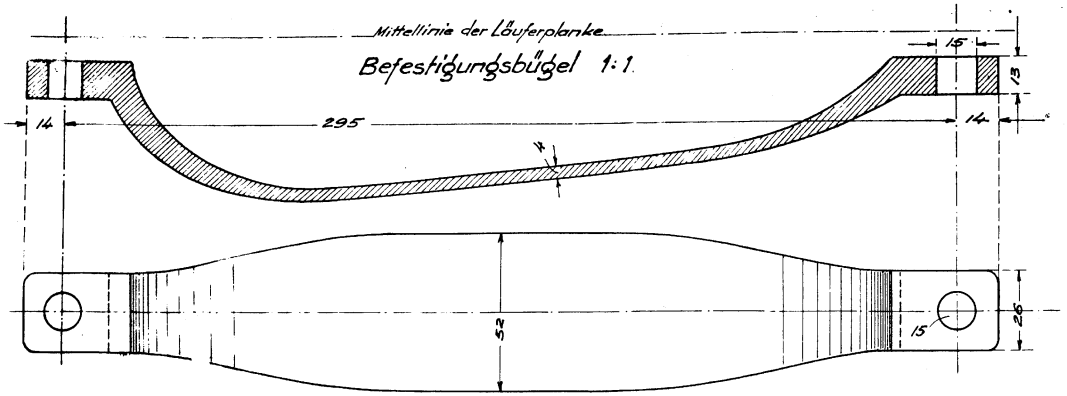

Befestigung der Läuferplanke am Rumpf 1:2.

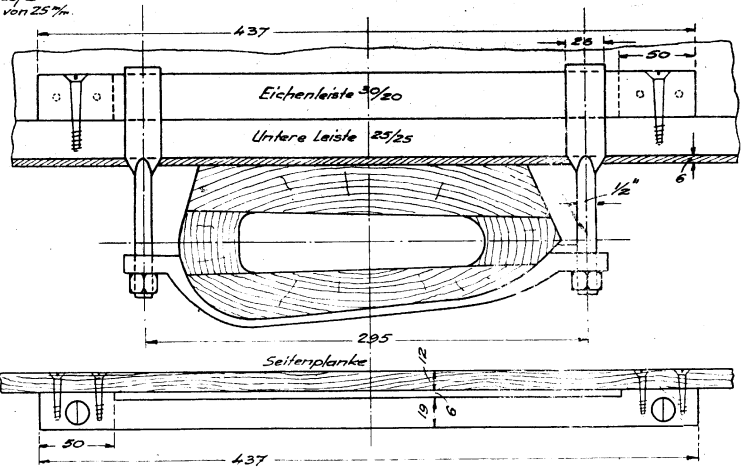

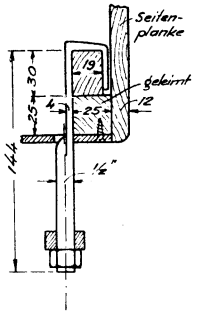

Tallinn, Oktober 1937